



# OSIEDLE KWIATÓW

## ETAP II - Nowa Wola, ul. Hiacyntów

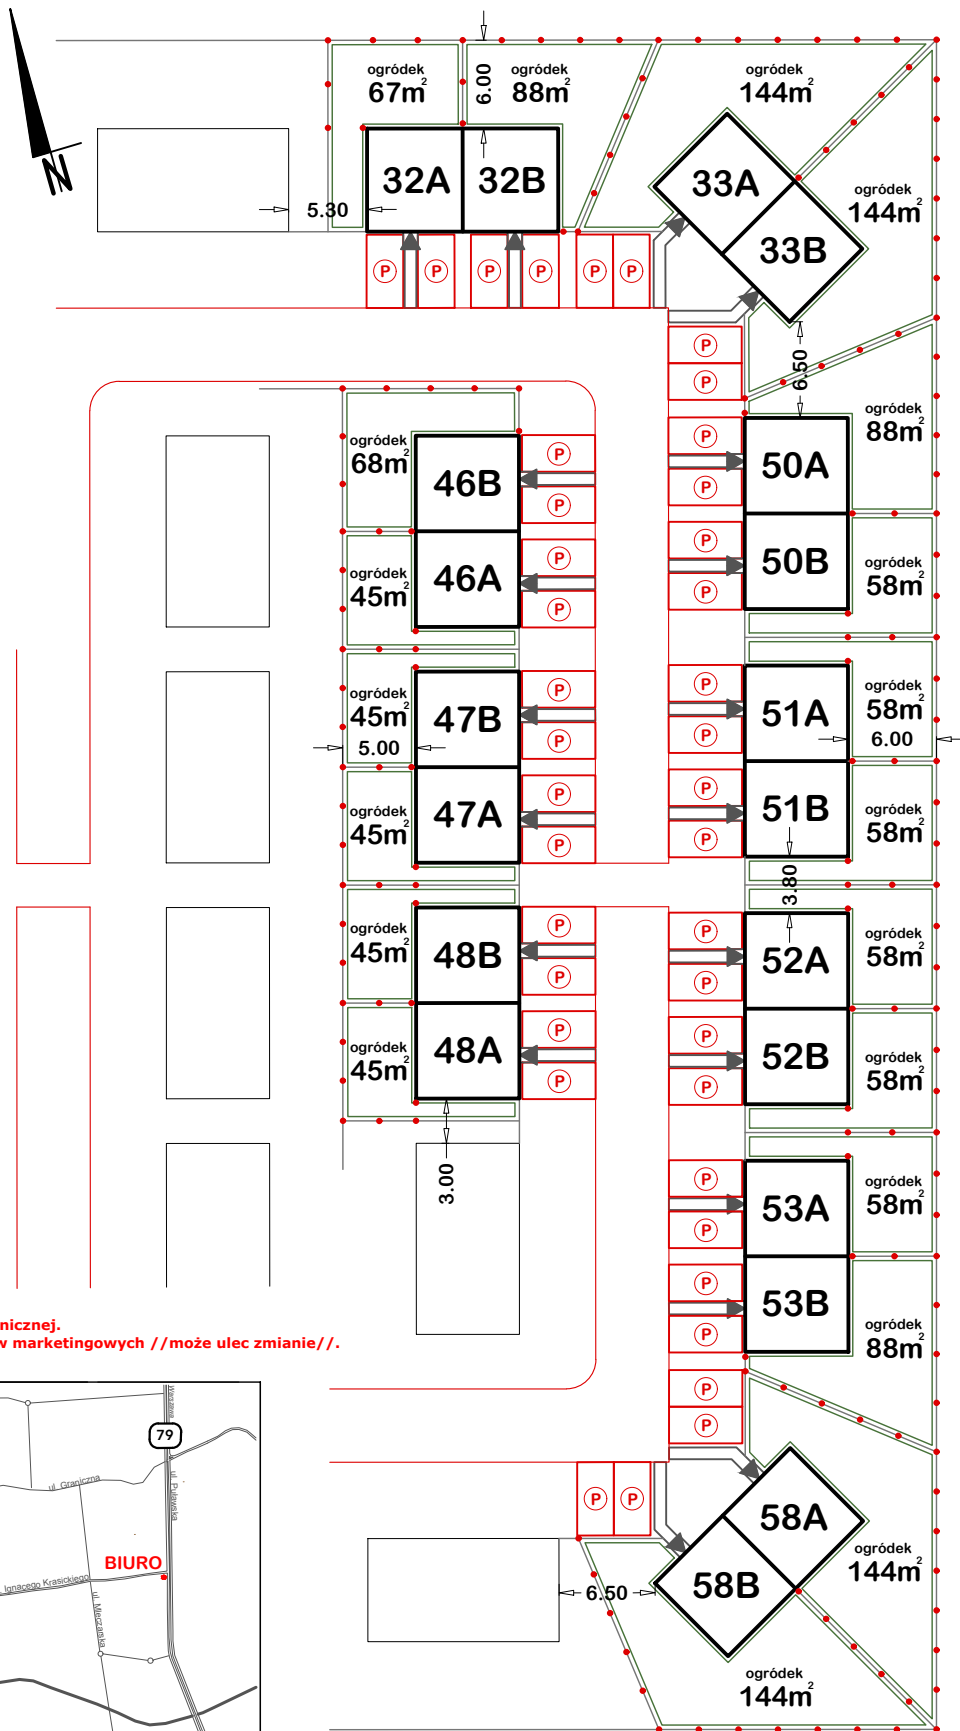

Powyższy materiał graficzny nie stanowi dokumentacji technicznej.  
 Sporządzony został w sposób poglądowy wyłącznie do celów marketingowych //może ulec zmianie//.  
 Powierzchnie ogródków podano z dokładnością do 3m<sup>2</sup>.

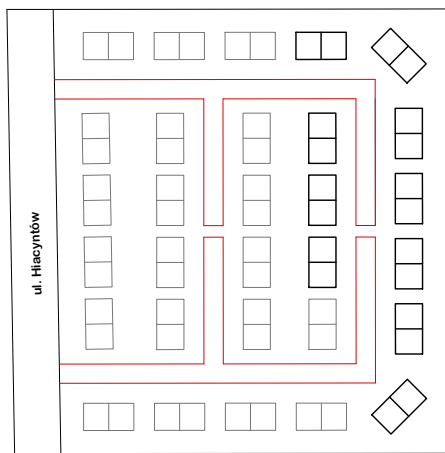